


Условный номер земельного участка	:ЗУ1	
Площадь земельного участка	2447 кв.м	
Обозначение характерных точек границ	Координаты	
	X	Y
1	2	3
1	506188.24	2175605.03
2	506188.37	2175647.82
3	506133.51	2175636.00
4	506142.16	2175593.24
5	506155.43	2175596.17
6	506183.83	2175602.07
7	506185.88	2175602.50

Утверждена

Постановление об утверждении схемы расположения  
земельного участка на кадастровом плане территории  
администрация МО Приозерский муниципальный район Ленинградской области  
или подписавших соглашения о перераспределении земельных участков

№ \_\_\_\_\_  
Схема расположения земельного участка  
на кадастровом плане территории (47:03:0901005)

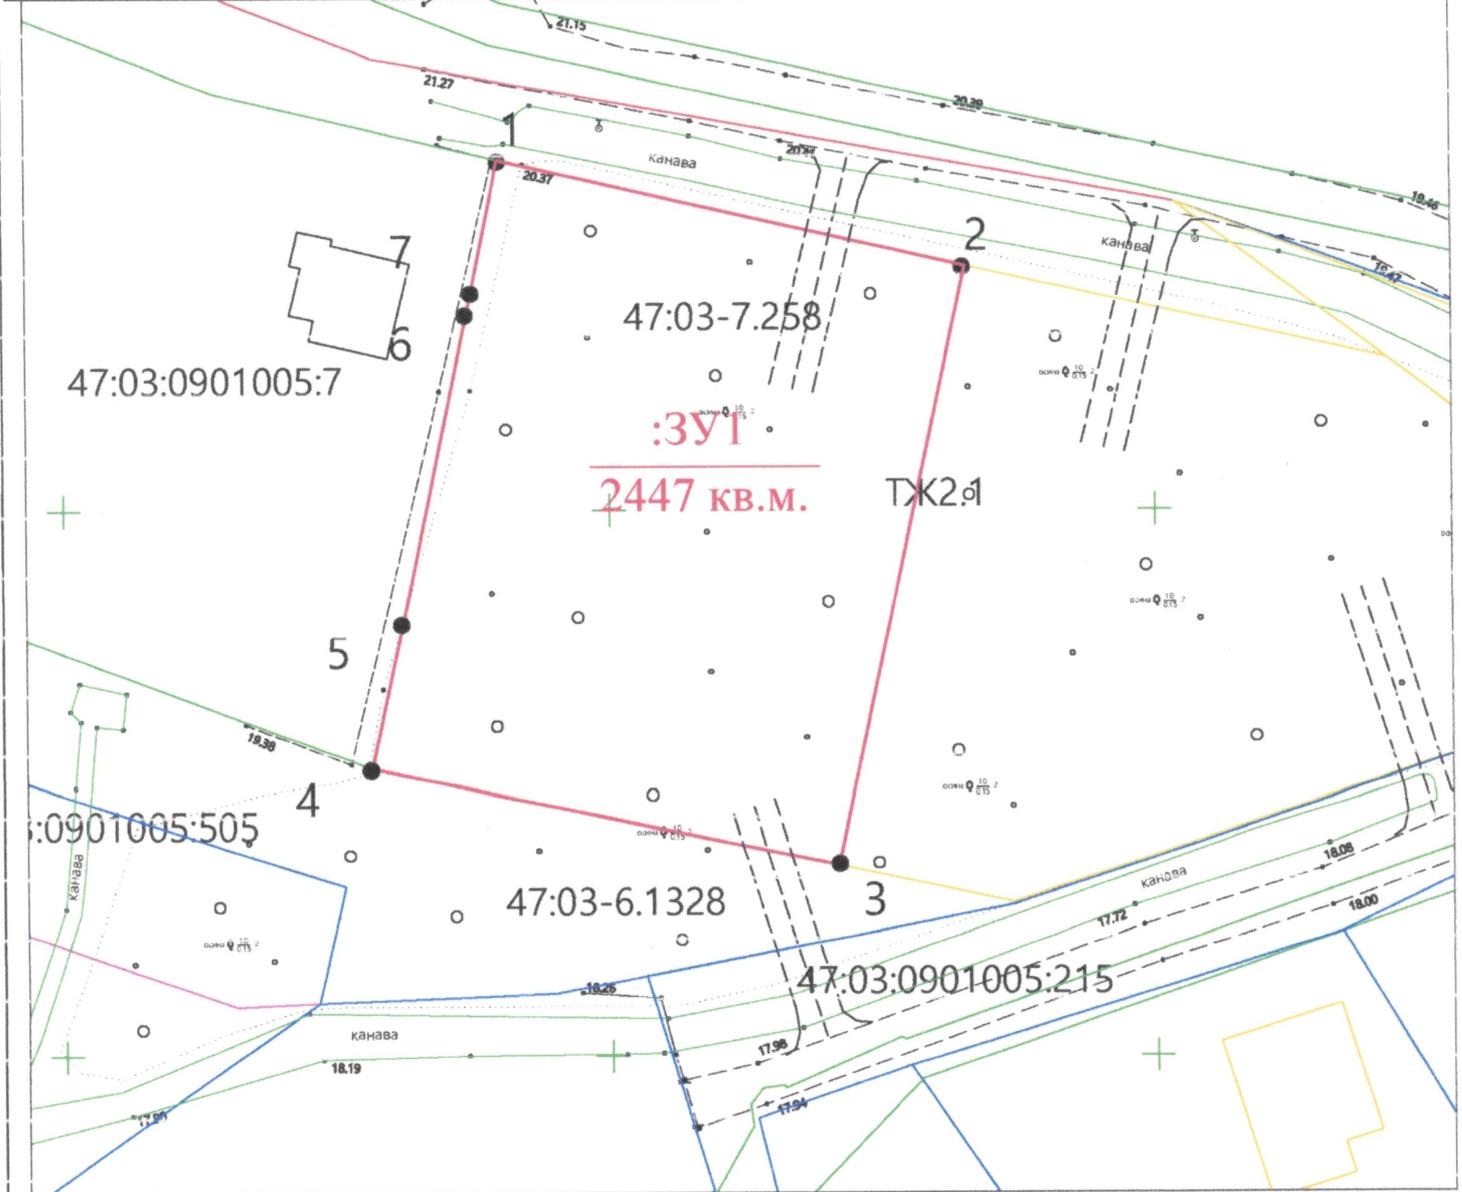

**УСЛОВНЫЕ ОБОЗНАЧЕНИЯ**

- охранная зона низковольтной ЛЭП
- граница образуемого земельного участка
- для индивидуального жилищного строительства
- граница земельного участка на перспективу для формирования для предоставления
- проектируемый подъезд к испрашиваемому земельному участку;
- граница земель соседних земельных участков.
- гидрография(канавы)
- существующие здания, строения;
- Ж кадастровый квартал
- 47:03:0901005 кадастровый номер земельного участка по сведениям ГКН
- 47:03:0901005:2
- ТЖ2.1 Территориальная зона по генеральному плану Красноозерное с/п

МАСШТАБ 1:1500