

47:03:0301009:1624
уч. N 11 (ул. Толстого)

Утверждена
Постановление администрации
(наименование документа об утверждении, включая
МО Приозерский Муниципальный район
наименования органов государственной власти или
Ленинградской области)


или для подлинных согласование о перераспределении земельных участков
или подлинных согласование о перераспределении земельных участков

Схема расположения земельного участка или земельных
участков на кадастровом плане территории

Условный номер земельного участка

Площадь участка - 800 кв.м.

Обозначение характерных точек границ	X	Y
1	558777.130	2206091.320
2	558781.470	2206121.610
3	558755.490	2206125.060
4	558751.590	2206094.280

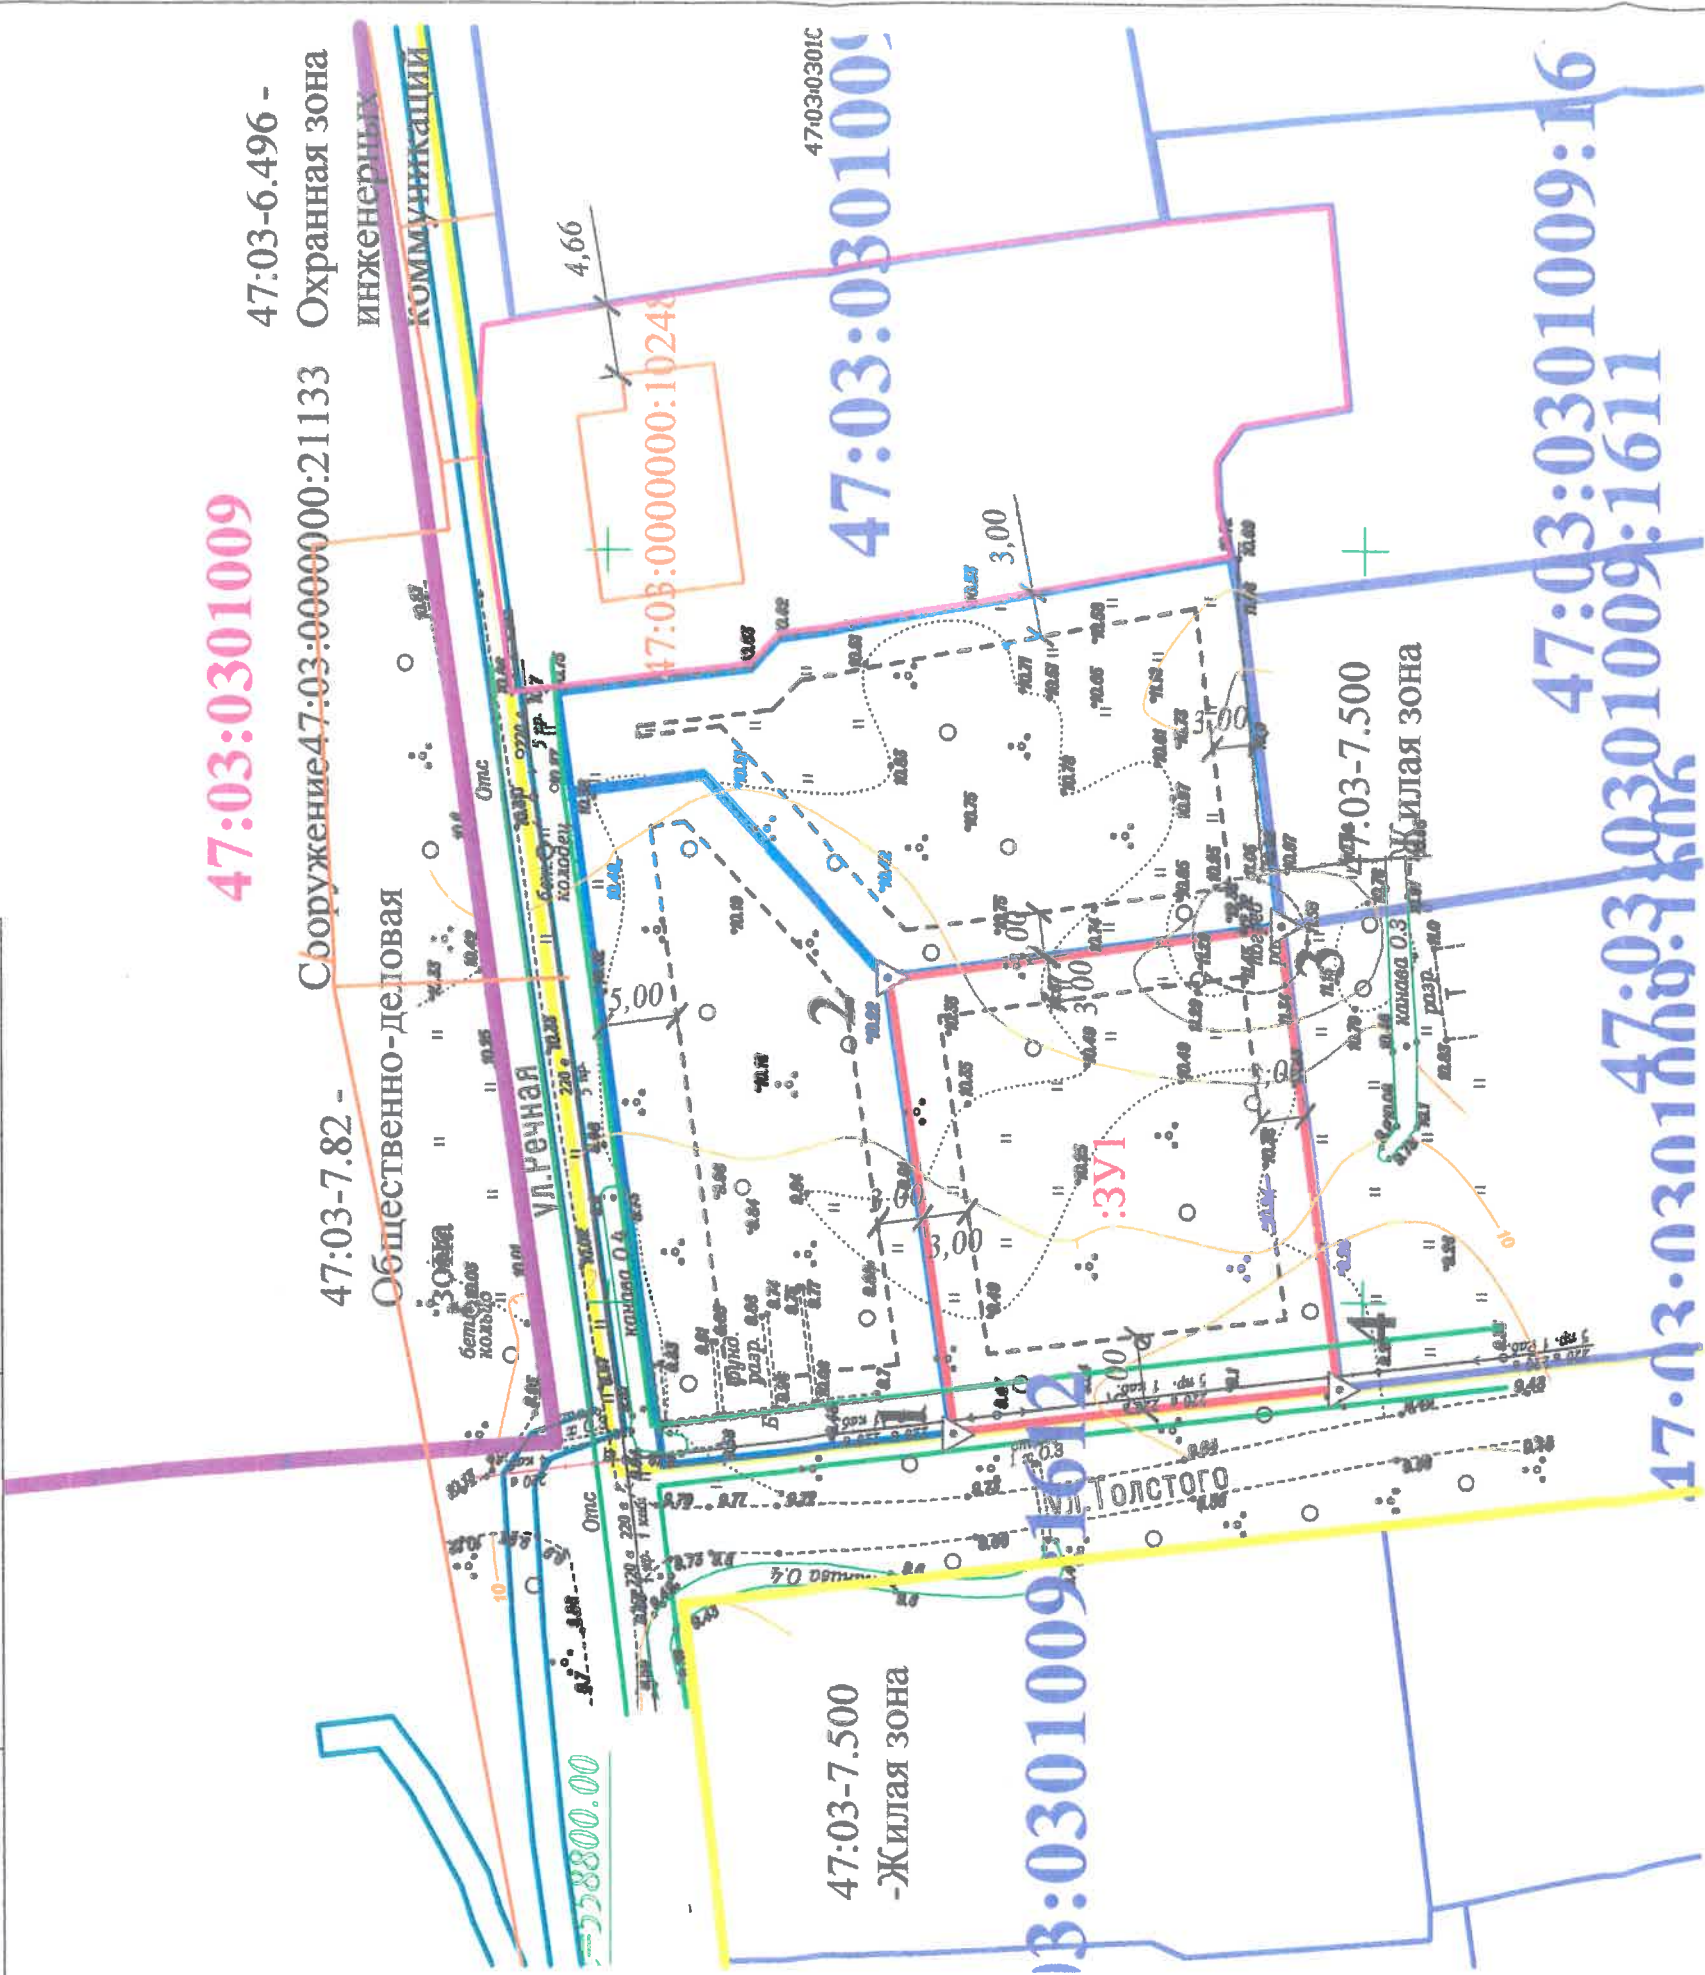

УСЛОВНЫЕ ОБОЗНАЧЕНИЯ:

- Граница формируемого земельного участка
- Граница земельных участков по сведениям ЕГРН;
- Номер кадастрового квартала;
- Существующий подъезд к земельным участкам.
- Граница земельных участков по фактическому использованию;
- Линия минимального отступа в целях определения мест, допустимого размещения зданий, строений, сооружений;
- Охранная зона ЛЭП 0.4 кВ /по 2 м в каждую сторону от оси/;
- Граница зоны - 47:03-7.500 -Жилая зона ;

граница формируемого земельного участка
граница земельных участков по сведениям ЕГРН;
номер кадастрового квартала;
существующий подъезд к земельным участкам .

граница земельных участков по фактическому использованию;
линия минимального отступа в целях определения мест ,
допустимого размещения зданий, строений, сооружений;
охранная зона ЛЭП 0.4 кВ /по 2 м в каждую сторону от оси/;

граница зоны - 47:03-7.500 -Жилая зона ;

ЗЕМЛИ С ОСОБЫМИ УСЛОВИЯМИ
ПРИРОДОПОЛЬЗОВАНИЯ

№№	Наименование	Площадь (кв. м.)
1.	Охранная зона ЛЭП 0.4 кВ	75

Масштаб 1: 500