

№ - 2
47:03:0301003:2210
ул. Комсомольская

Утверждена
Постановление администрации
(наименование документа об утверждении, включая
МО Приозерский Муниципальный район
наименования органов государственной власти или
Ленинградской области
органов местного самоуправления, принявших решение об утверждении схемы
или подписавших соглашение о перераспределении земельных участков)
от _____ N _____


Схема расположения земельного участка или земельных
участков на кадастровом плане территории

Условный номер земельного участка

Площадь участка - 920 кв.м.

Обозначение характерных точек границ	X	Y
1	559003.320	2204777.890
2	559012.510	2204806.860
3	559013.190	2204809.000
4	558985.640	2204817.030
5	558977.420	2204790.460
6	558980.180	2204784.800

:3У

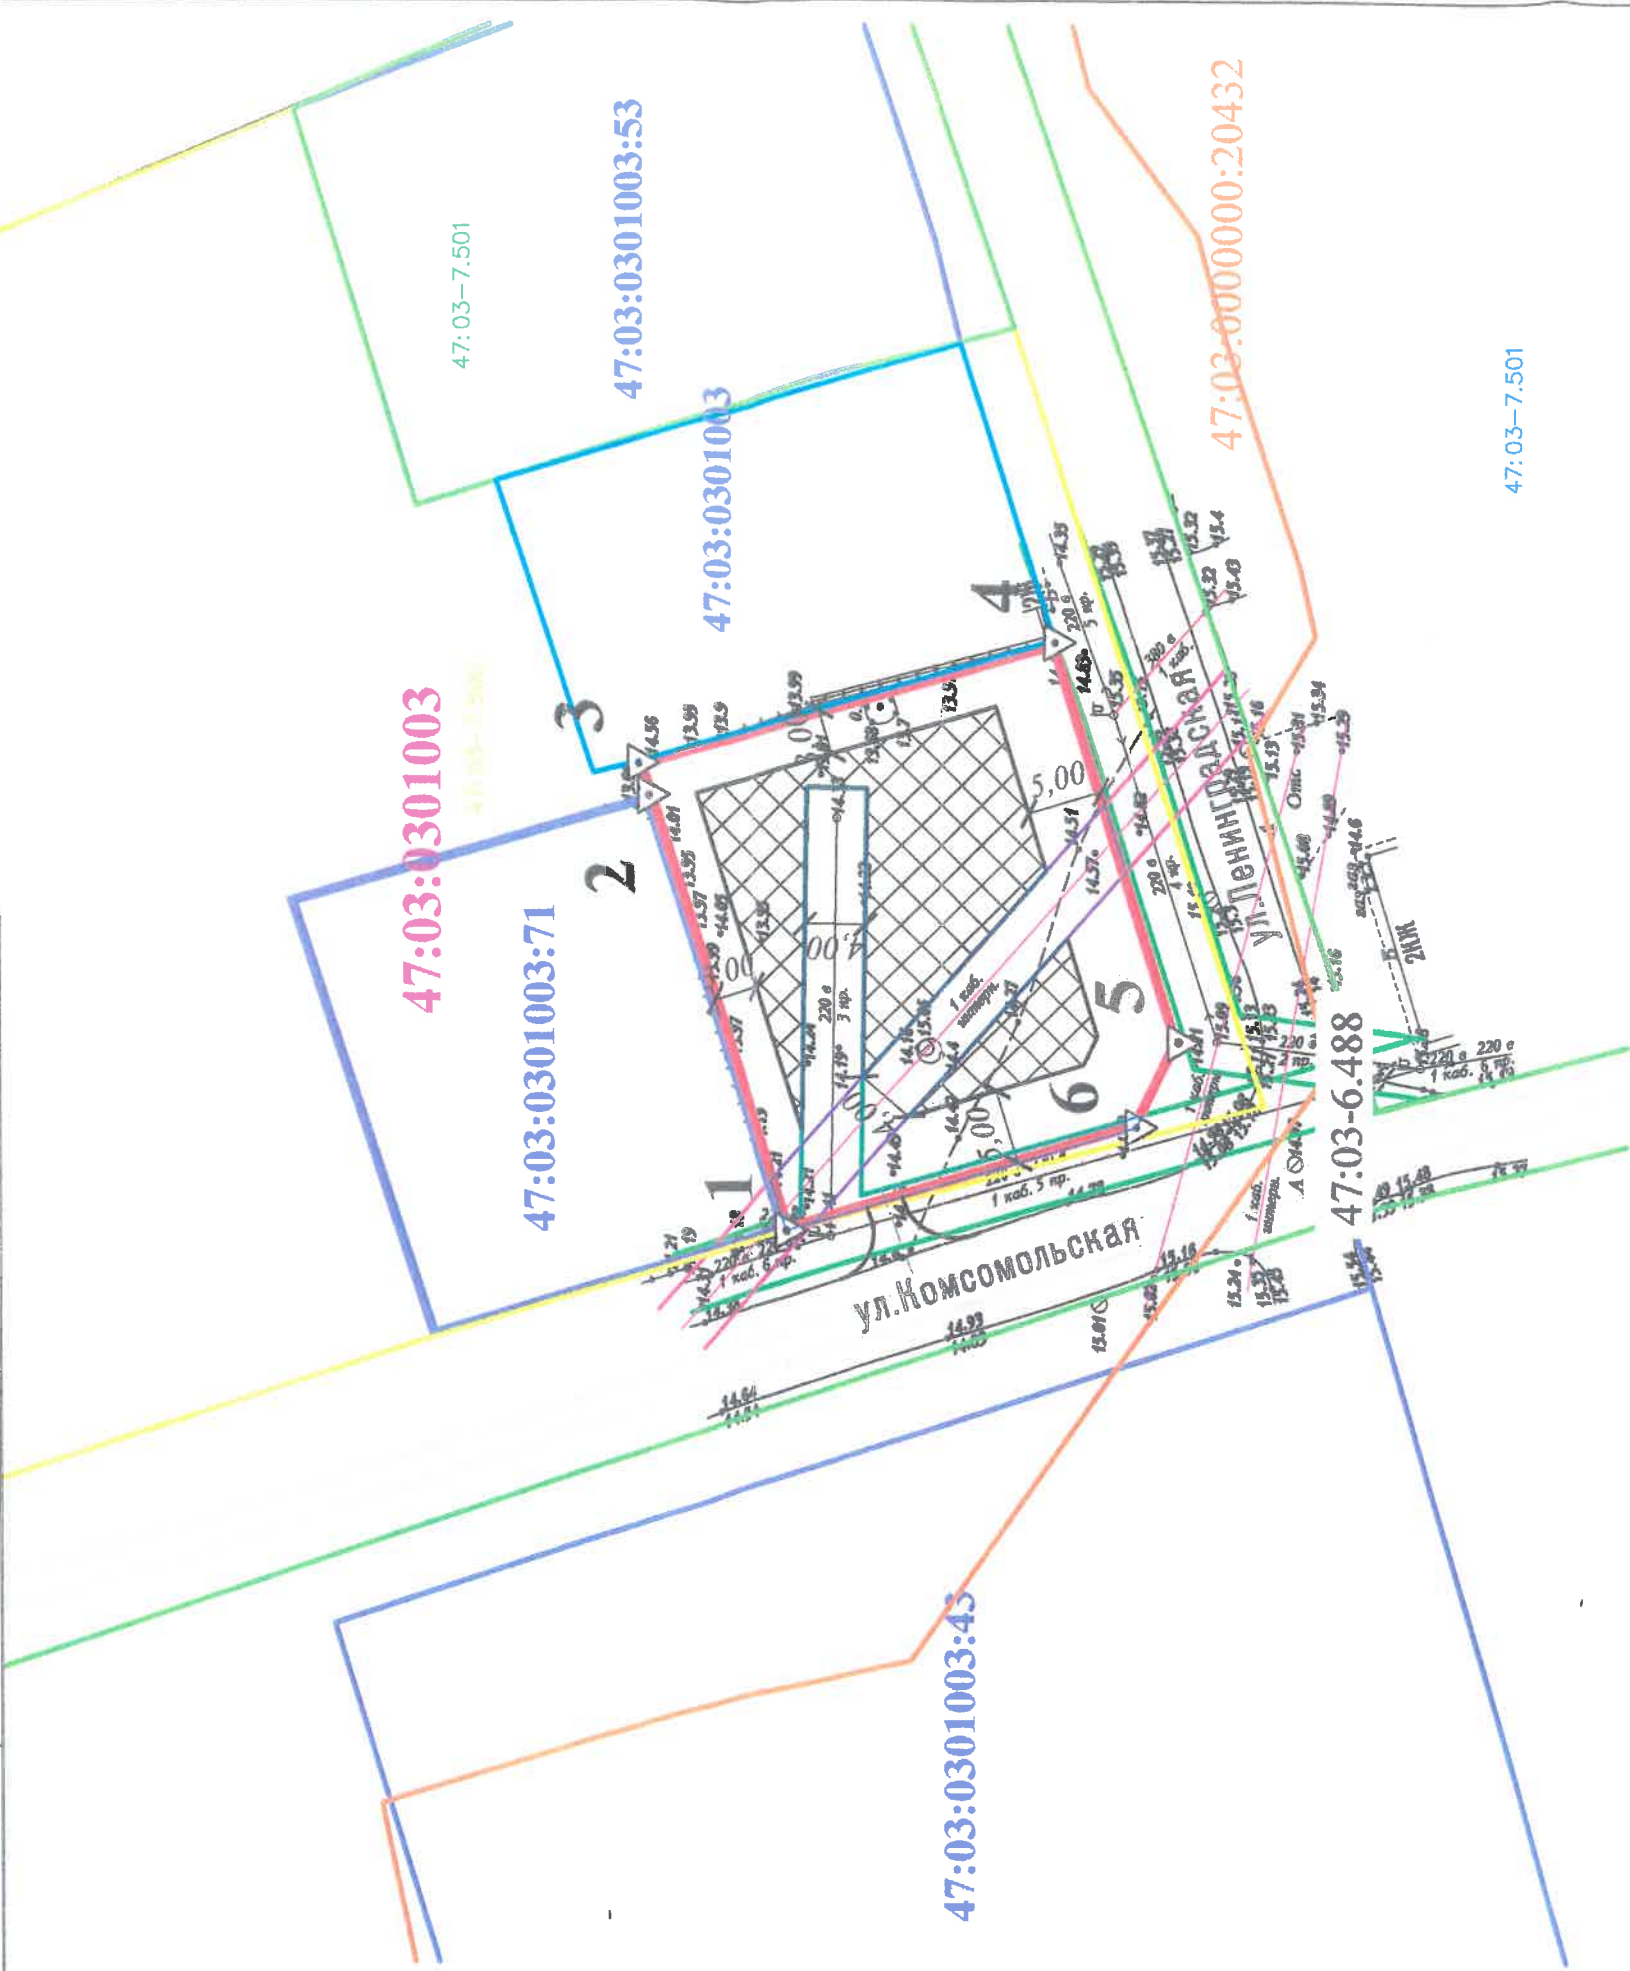

Масштаб 1: 500

УСЛОВНЫЕ ОБОЗНАЧЕНИЯ:

- граница формируемого земельного участка
- граница земельных участков по сведениям ЕГРН;
- номер кадастрового квартала;
- Линия минимального отступа в целях определения мест, допустимого размещения зданий, строений, сооружений;
- Место допустимого размещения размещения зданий, строений, сооружений;
- существующий подъезд к земельным участкам.
- охранная зона ЛЭП 0.4 кВ /по 2 м в каждую сторону от оси/;
- граница земельных участков по фактическому использованию;

ЗЕМЛИ С ОСОБЫМИ УСЛОВИЯМИ
ПРИРОДОПОЛЬЗОВАНИЯ

№№	Наименование	Площадь (кв. м.)
1.	Охранная зона линии связи	132
2.	Охранная зона ЛЭП 0.4 кВ	130