

47:03:0302002:2151
уч-к №4 (ф. Загородная)

Утверждена
Постановление администрации
(наименование документа об утверждении, включая
МО Приозерский Муниципальный район
наименования органов государственной власти или
Ленинградской области

органов местного самоуправления, принявших решение об утверждении схемы
или подписавших соглашение о перераспределении земельных участков)

Схема расположения земельного участка или земельных
участков на кадастровом плане территории

Условный номер земельного участка


Площадь участка - 875 кв.м.

| Обозначение характерных точек границ | X | Y |
|--|------------|-------------|
| 1 | 557498.960 | 2205844.230 |
| 2 | 557521.920 | 2205872.270 |
| 3 | 557521.690 | 2205879.390 |
| 4 | 557508.760 | 2205888.980 |
| 5 | 557482.470 | 2205851.660 |
| 6 | 557485.100 | 2205844.610 |

Координаты, МСК-47 зона 2

3У1

47:03:0302002:2151
47:03:0302002:2151
47:03:0302002:2151

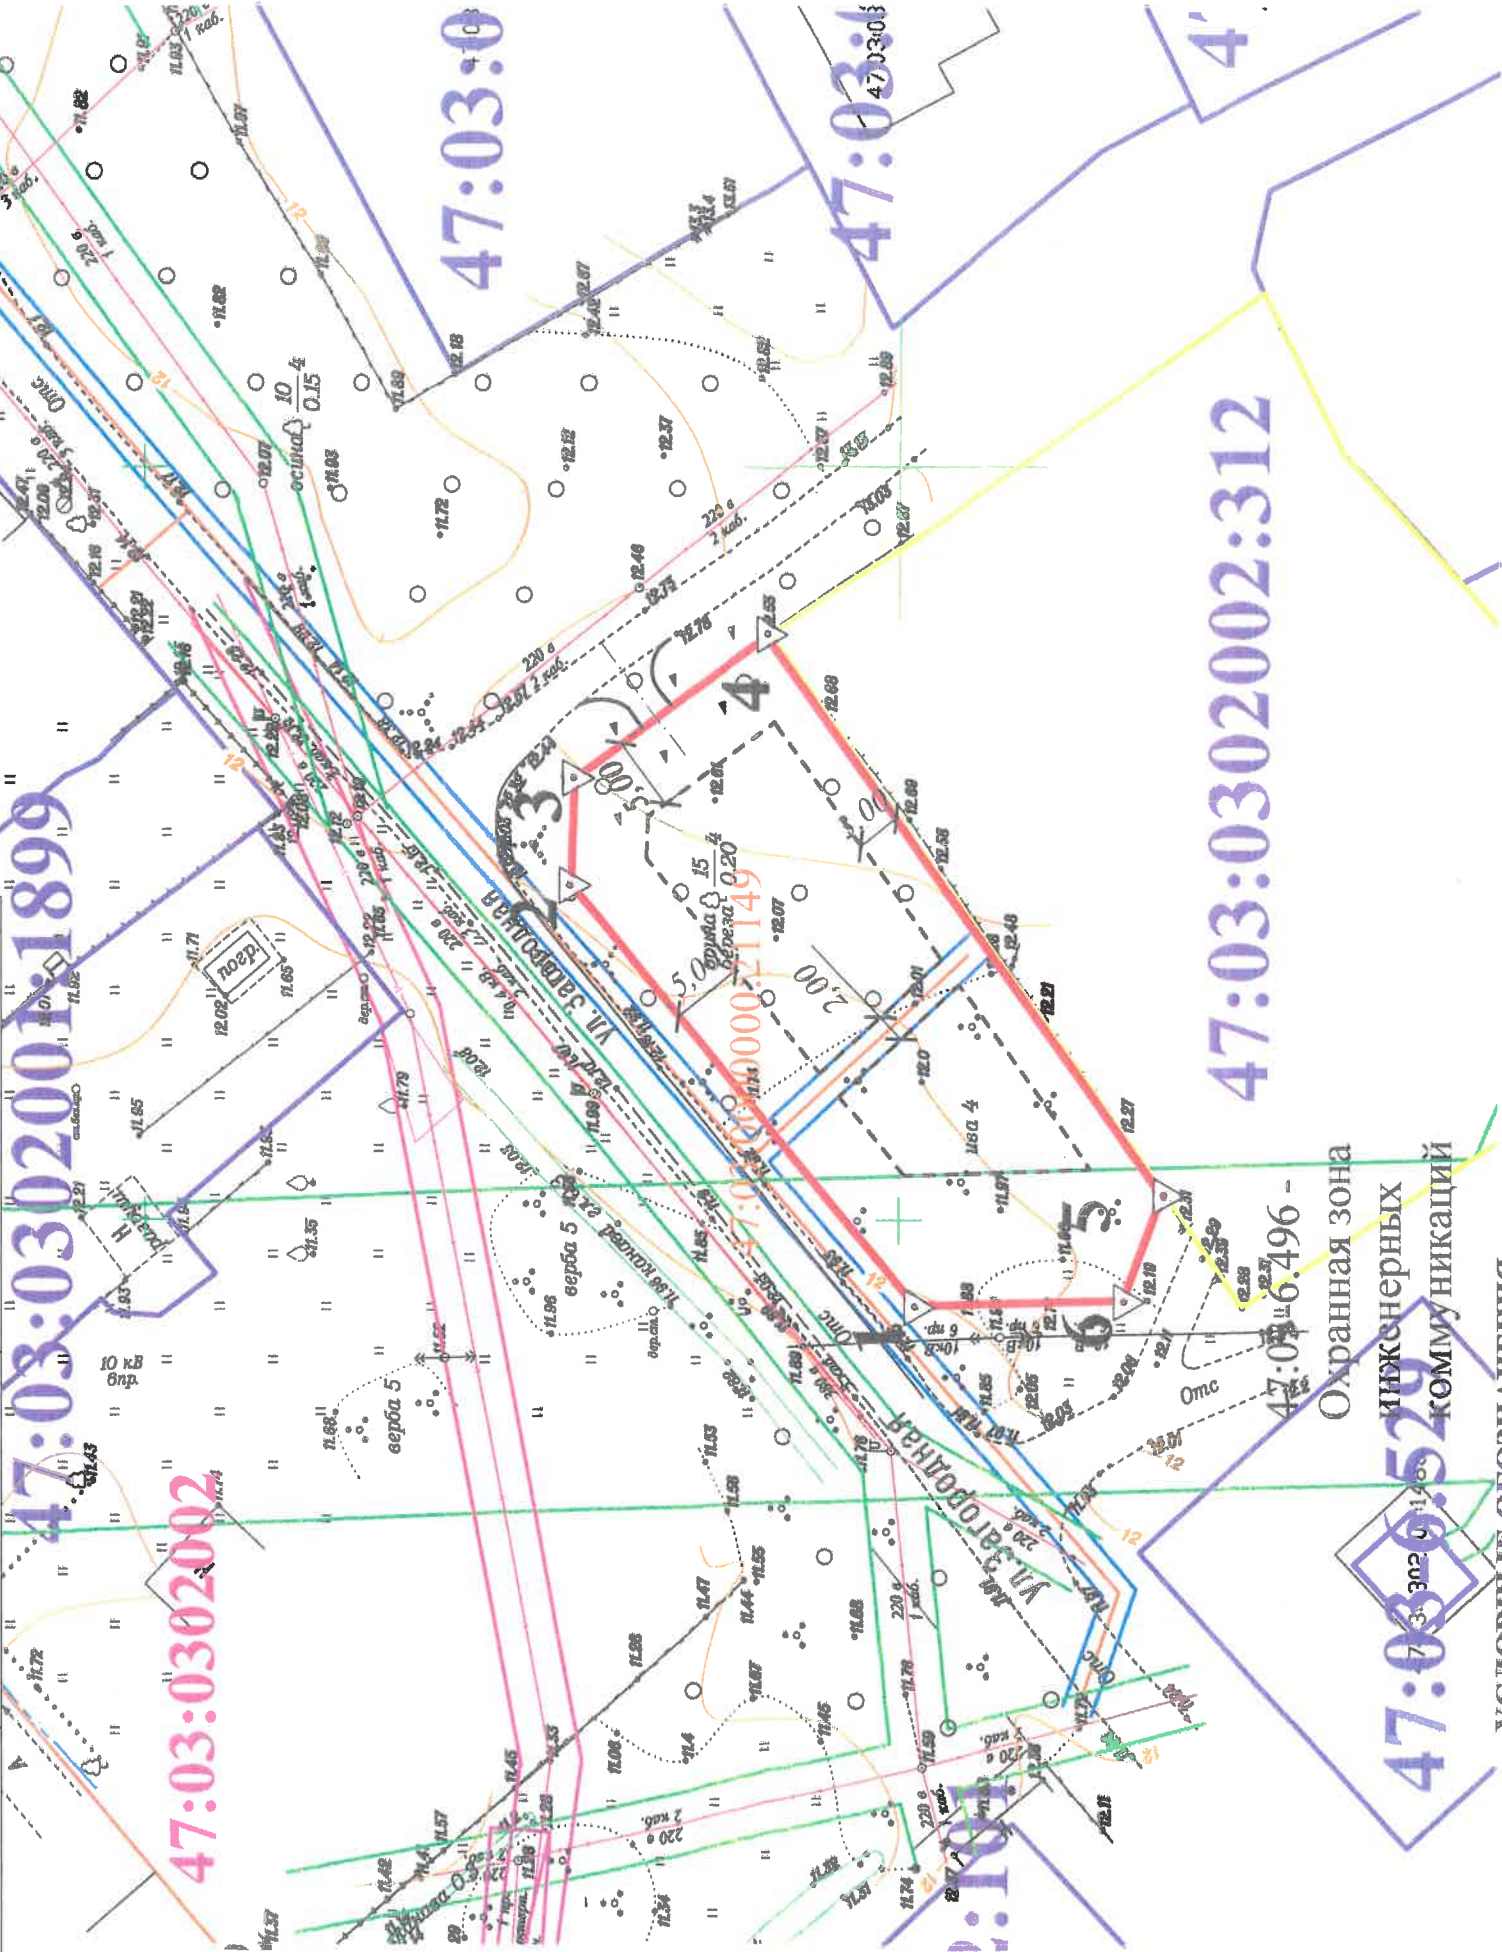

УСЛОВНЫЕ ОБОЗНАЧЕНИЯ:

- граница формируемого земельного участка
- граница земельных участков по сведениям ЕГРН;
- номер кадастрового квартала;
- существующий подъезд к земельным участкам .
- 47:03-6.496 - Охранная зона инженерных коммуникаций
- граница земельных участков по фактическому использованию и архивным данным;
- Сооружение 47:03:0000000:21149 - Газоснабжение природным газом г. Приозерск. Распределительные сети (I, II, III, IV, V этапы) III этап с изм 2018
- охранная зона газораспределительных сетей, снабжающих природным газом г. Приозерск.
- линия минимального отступа в целях определения мест, допустимого размещения зданий, строений, сооружений;

Масштаб 1: 500

ЗЕМЛИ С ОСОБЫМИ УСЛОВИЯМИ
ПРИРОДОПОЛЬЗОВАНИЯ.

| №№ | Наименование | Площадь (кв. м.) |
|----|---|---------------------|
| 1. | 47:03-6.496 - Охранная зона инженерных коммуникаций | 166 |
| 2. | охранная зона газораспределительных сетей, снабжающих природным газом г. Приозерск. | 38 |