47:03:0302001:2652

уч к N 16 (ул. Цветкова)

Утверждена

Постановление администрации

(наименование документа об утверждении, включая

МО Приозерский Муниципальный район

наименования органов государственной власти или

Ленинградской области

органов местного самоуправления, принявших решение об утверждении схемы

или подписавших соглашение о перераспределении земельных участков)

от _____ № _____

Схема расположения земельного участка или земельных участков на кадастровом плане территории

Условный номер земельного участка _____:ЗУ1_____

Площадь участка - 850 кв.м.

Обозначение характерных точек границ	Координаты, МСК-47 зона 2	
	X	Y
1	557406.110	2204911.080
2	557399.380	2204923.520
3	557374.860	2204925.170
4	557369.500	2204909.750
5	557361.990	2204893.900
6	557364.610	2204888.620

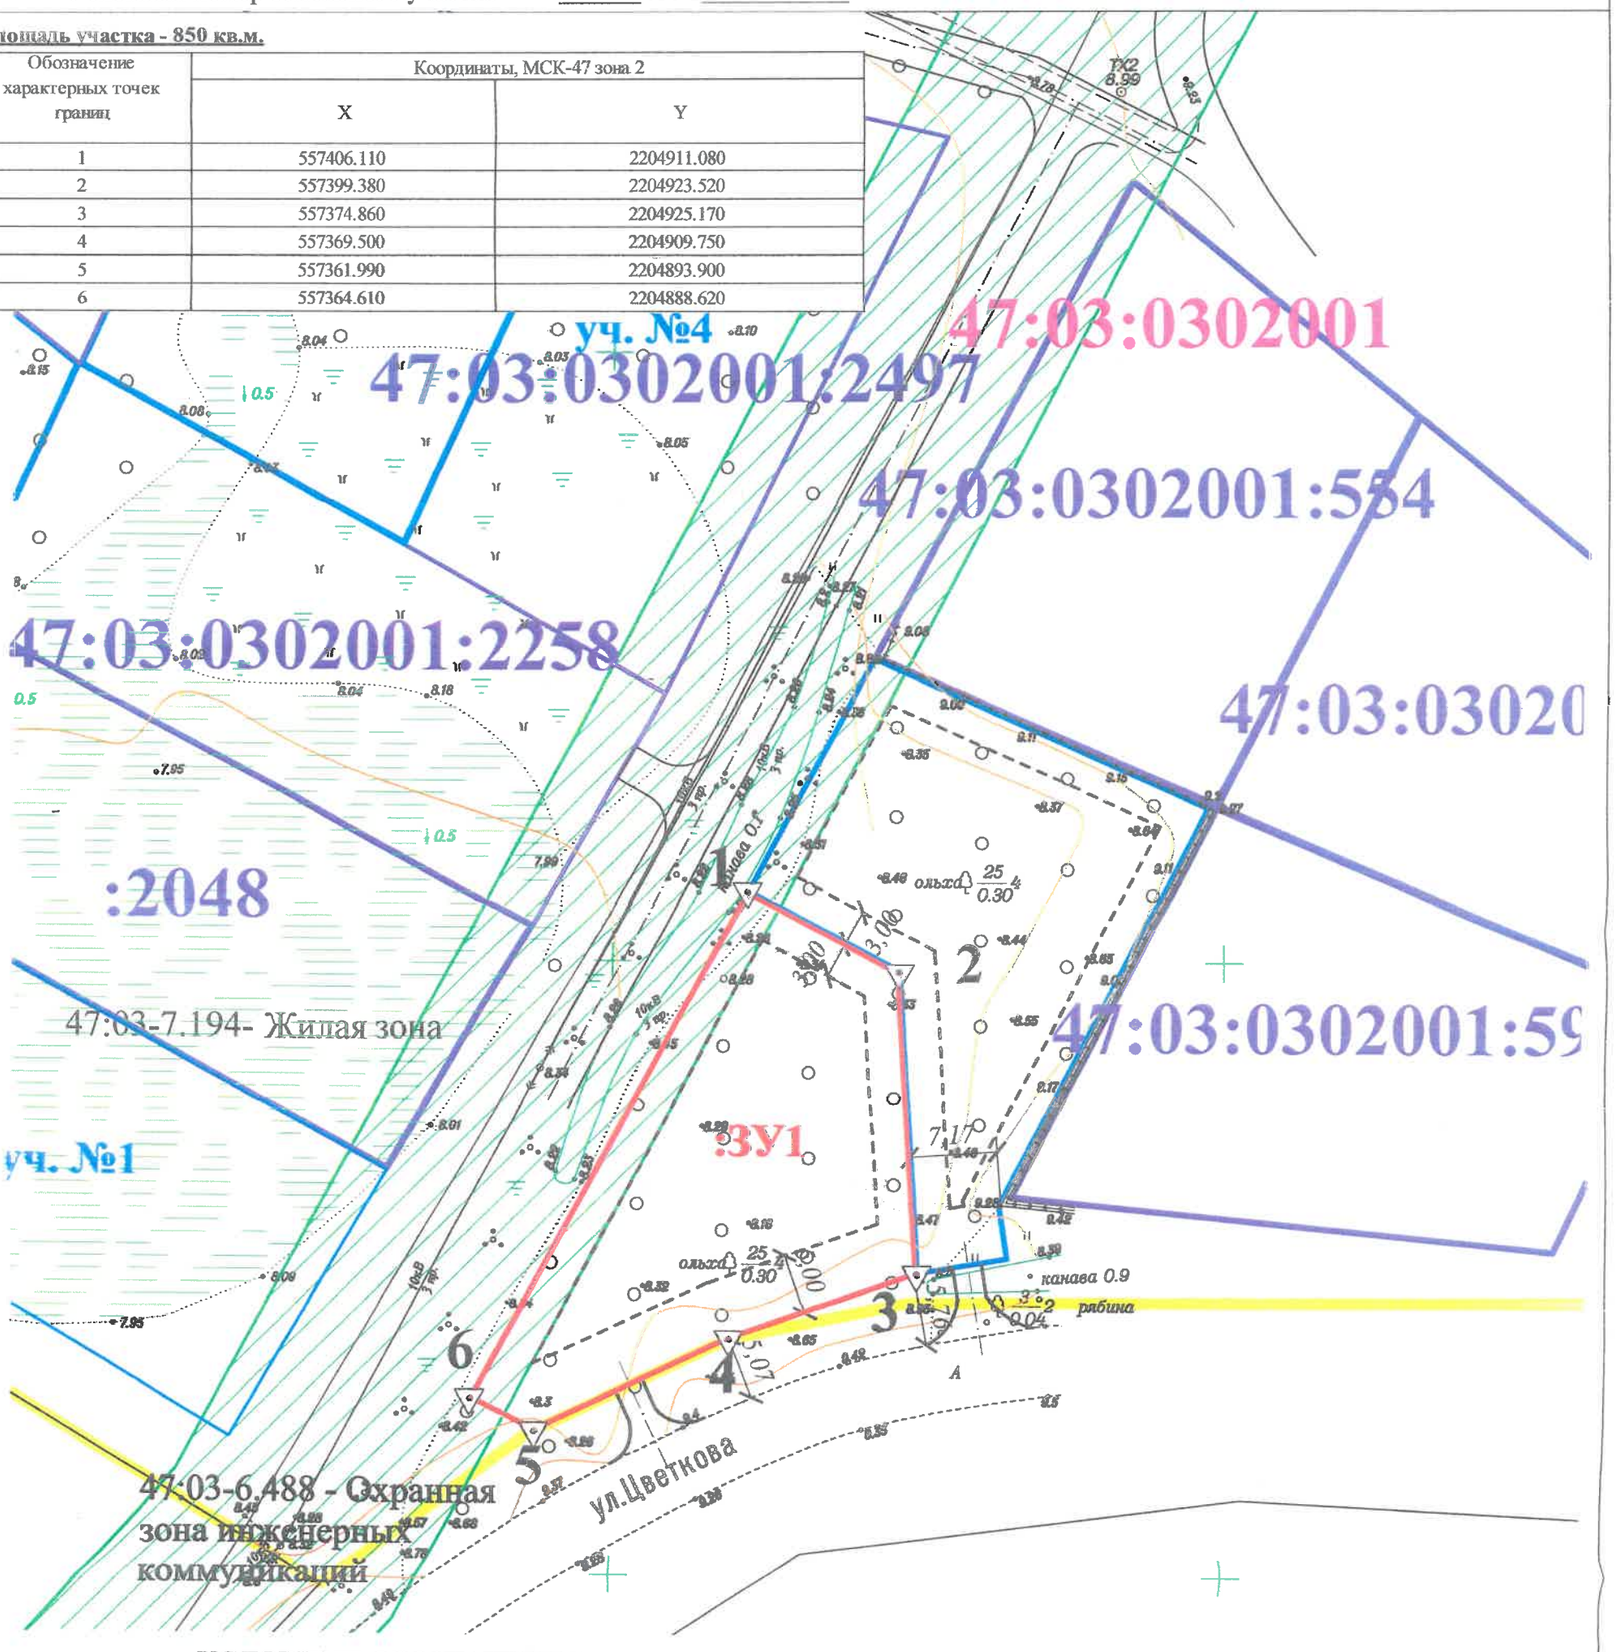

УСЛОВНЫЕ ОБОЗНАЧЕНИЯ:

Масштаб 1: 500

- граница формируемого земельного участка
- граница земельных участков по сведению ЕГРН;
- 47:03:030200 — номер кадастрового квартала;
- подъезд к земельному участку.
- **47:03-6.488 - Охранная зона инженерных коммуникаций**
- линия минимального отступа в целях определения мест, допустимого размещения зданий, строений, сооружений;
- граница зоны Ж1 по сведению ЕГРН;

ЗЕМЛИ С ОСОБЫМИ УСЛОВИЯМИ ПРИРОДОПОЛЬЗОВАНИЯ.

№№	Наименование	Площадь (кв. м.)
1.	47:03-6.488 - Охранная зона инженерных коммуникаций	144